



แผนผังเส้นทางหนีไฟห้องคลอด


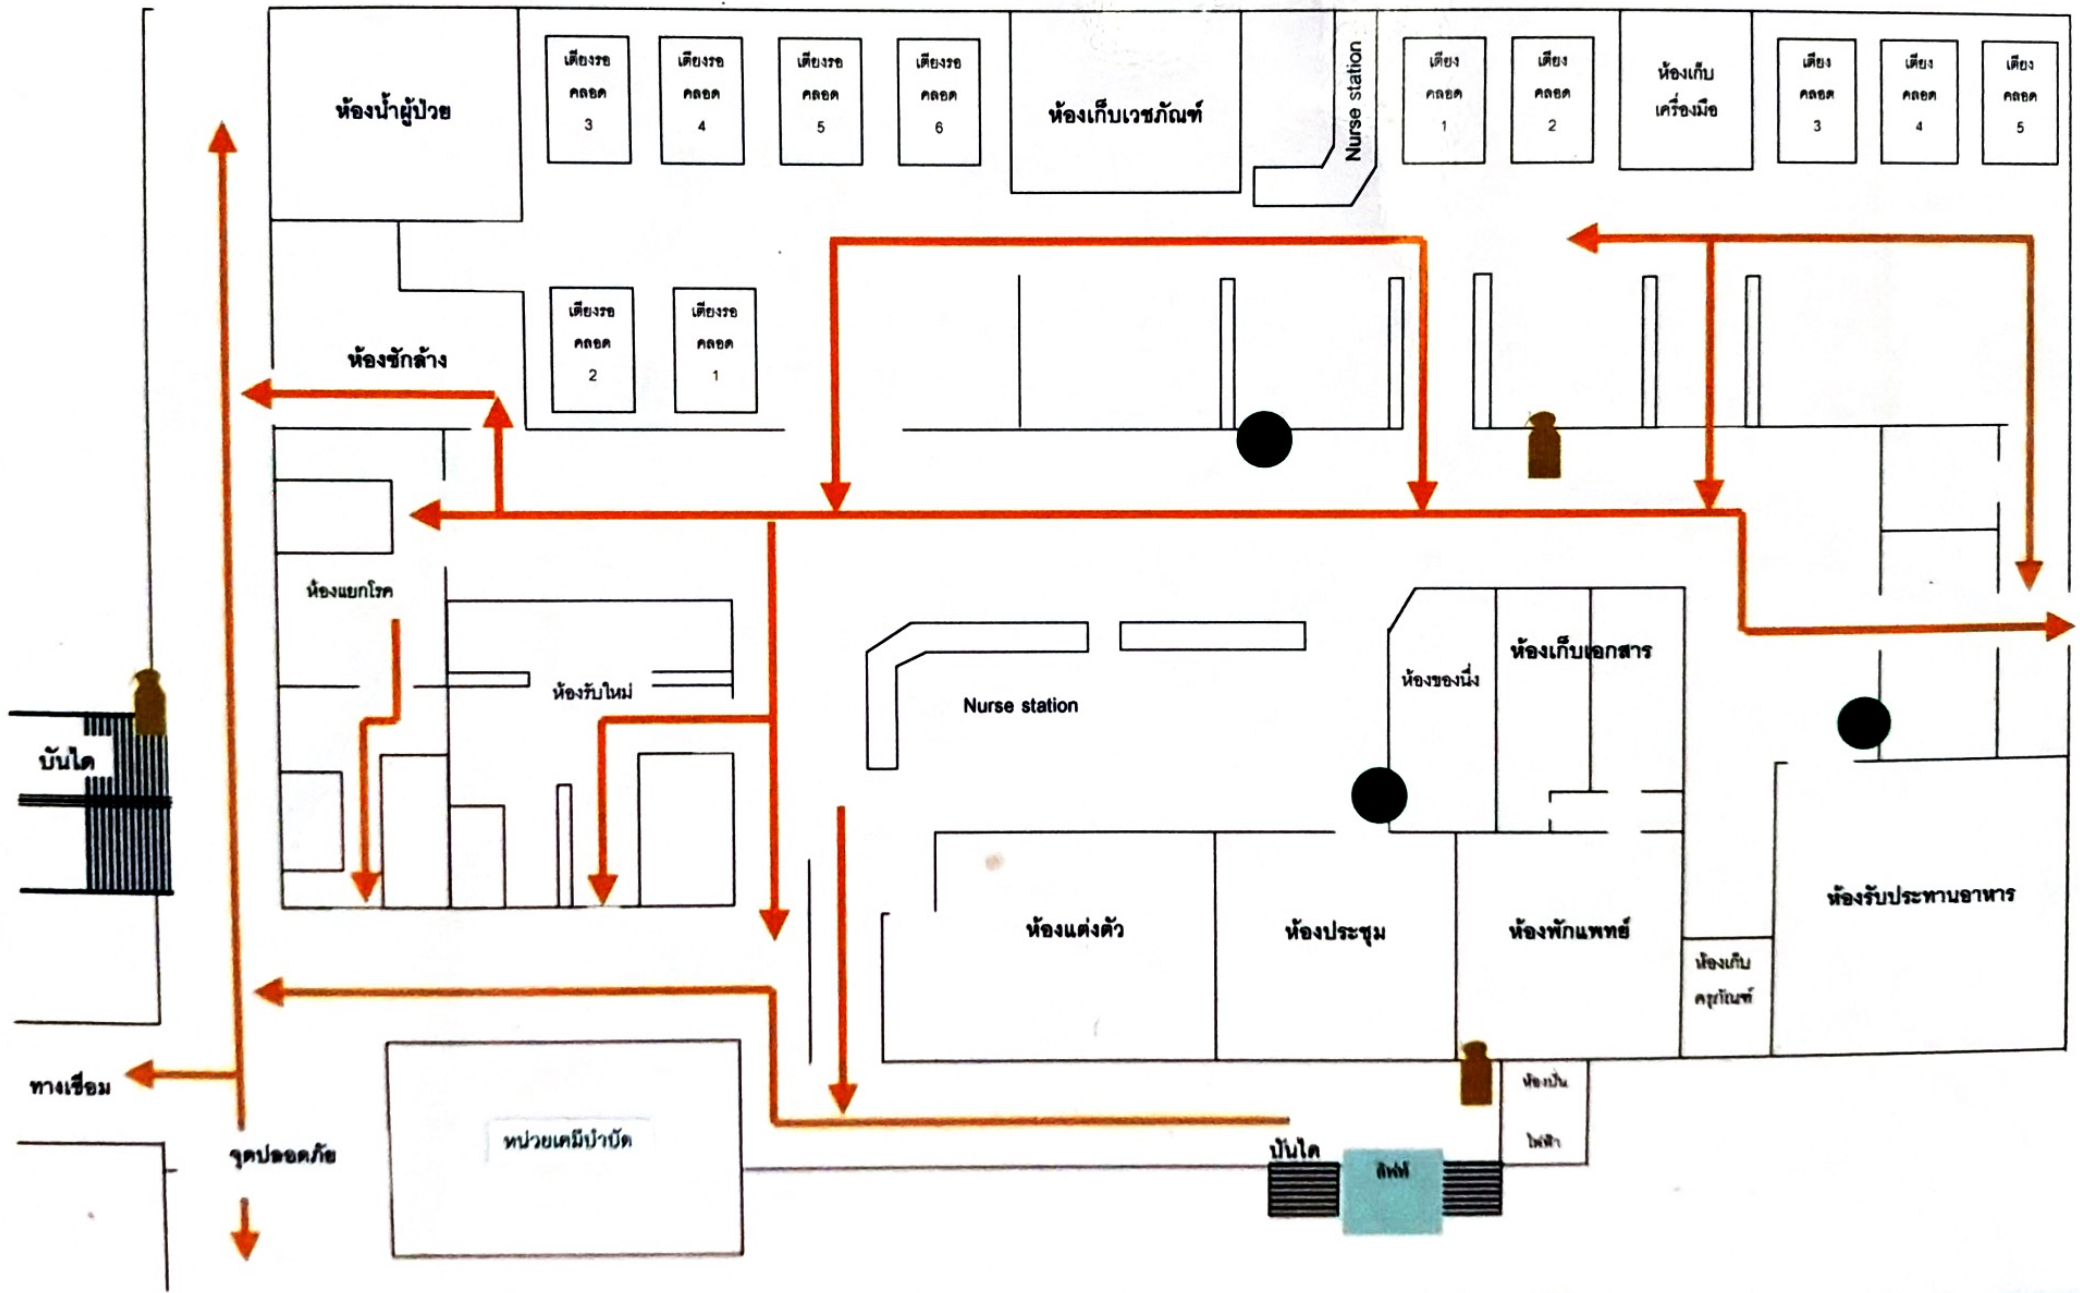


แผนผังอาคาร หอผู้ป่วยสูติกรรมและทารกแรกเกิด

☠ เครื่องดับเพลิง ● จุดจ่ายออกซิเจน ⚡ ห้องไฟฟ้า

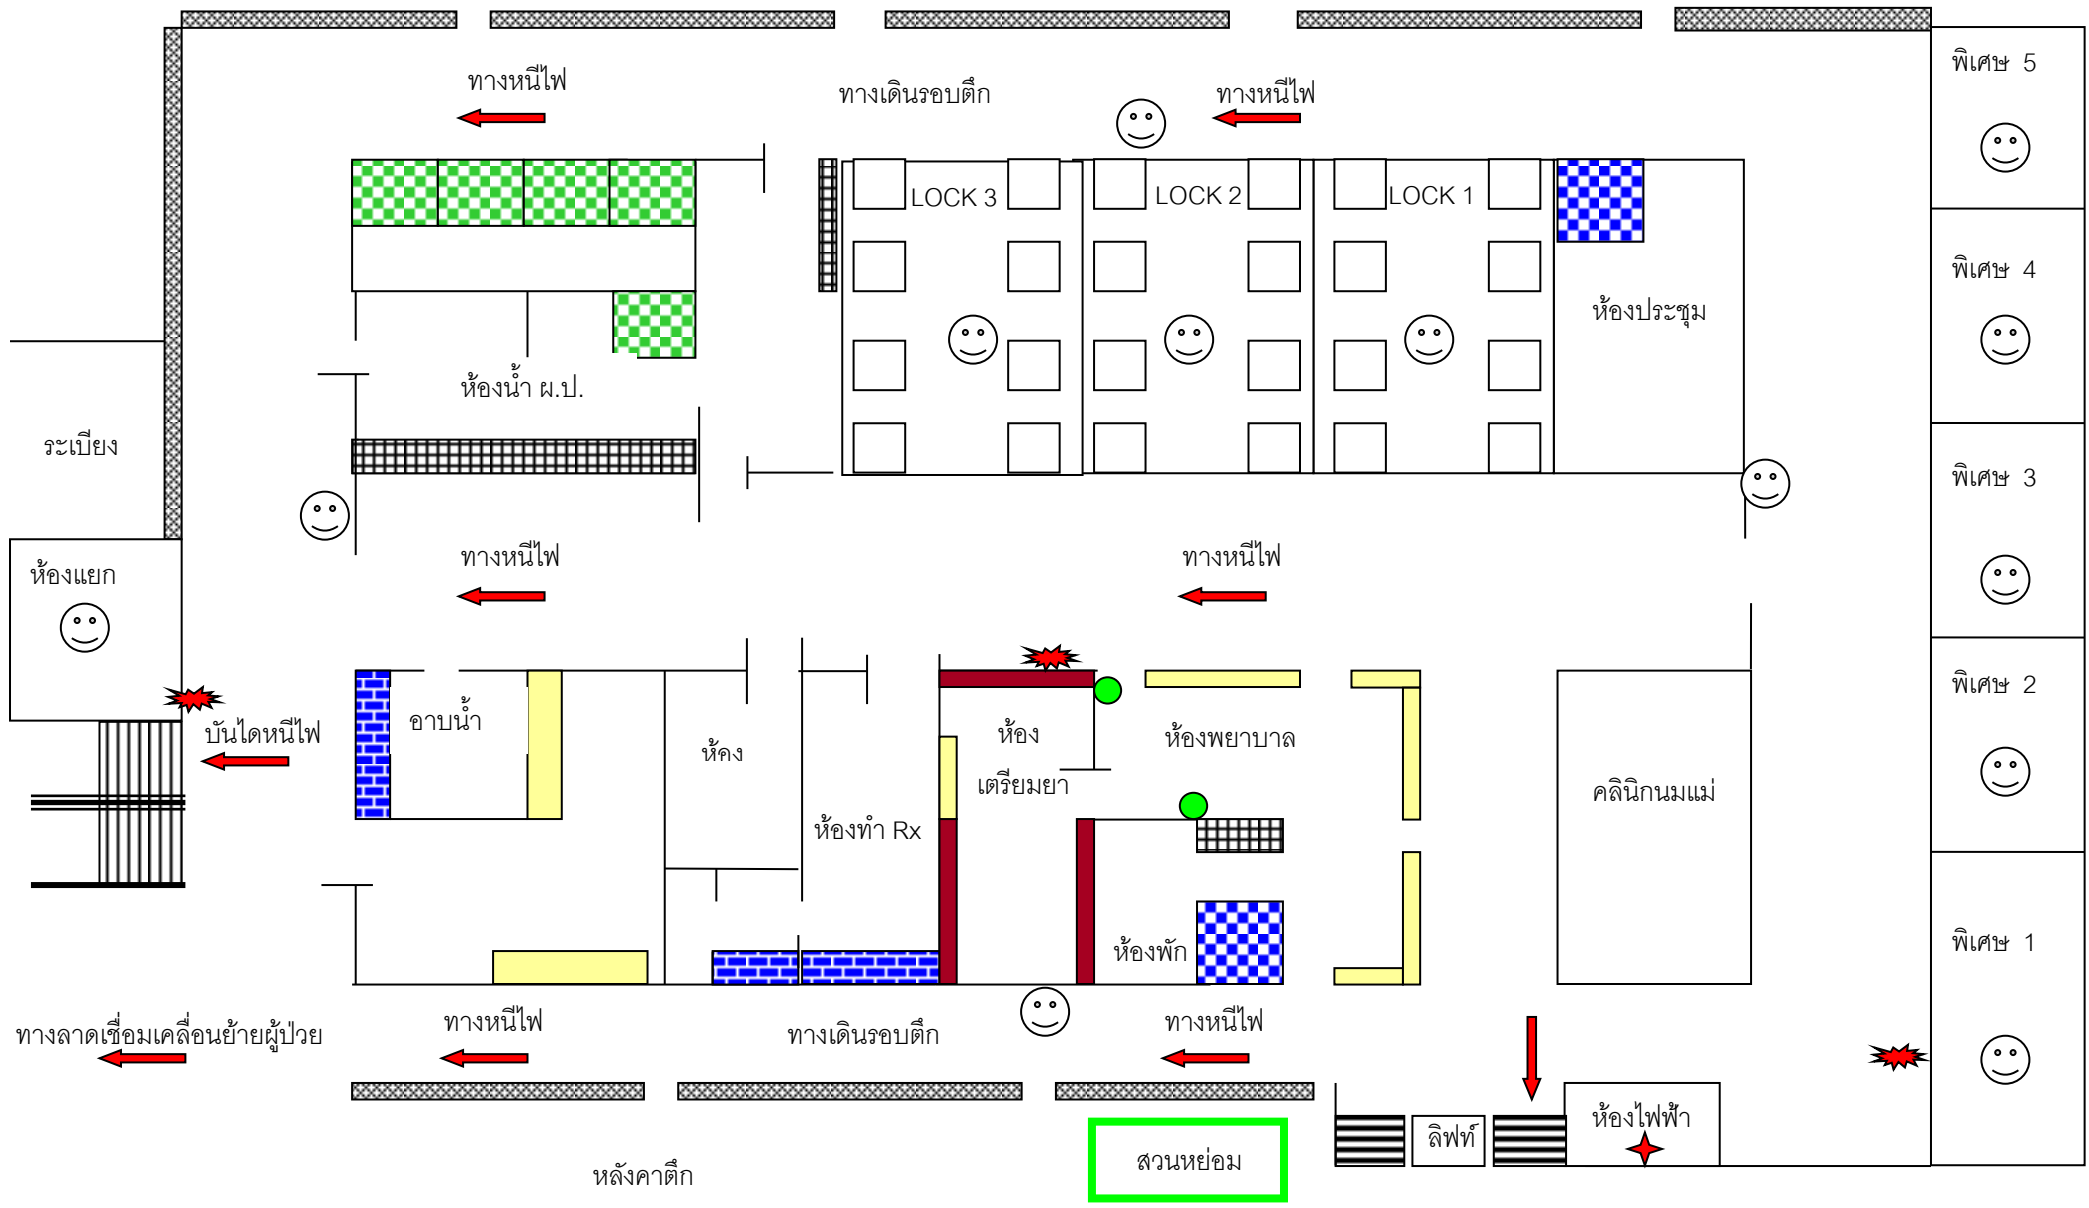

แผนผังอัคคีภัยของผู้ป่วยบริเวณและจักษุ
อาคาร 2 ชั้น 3

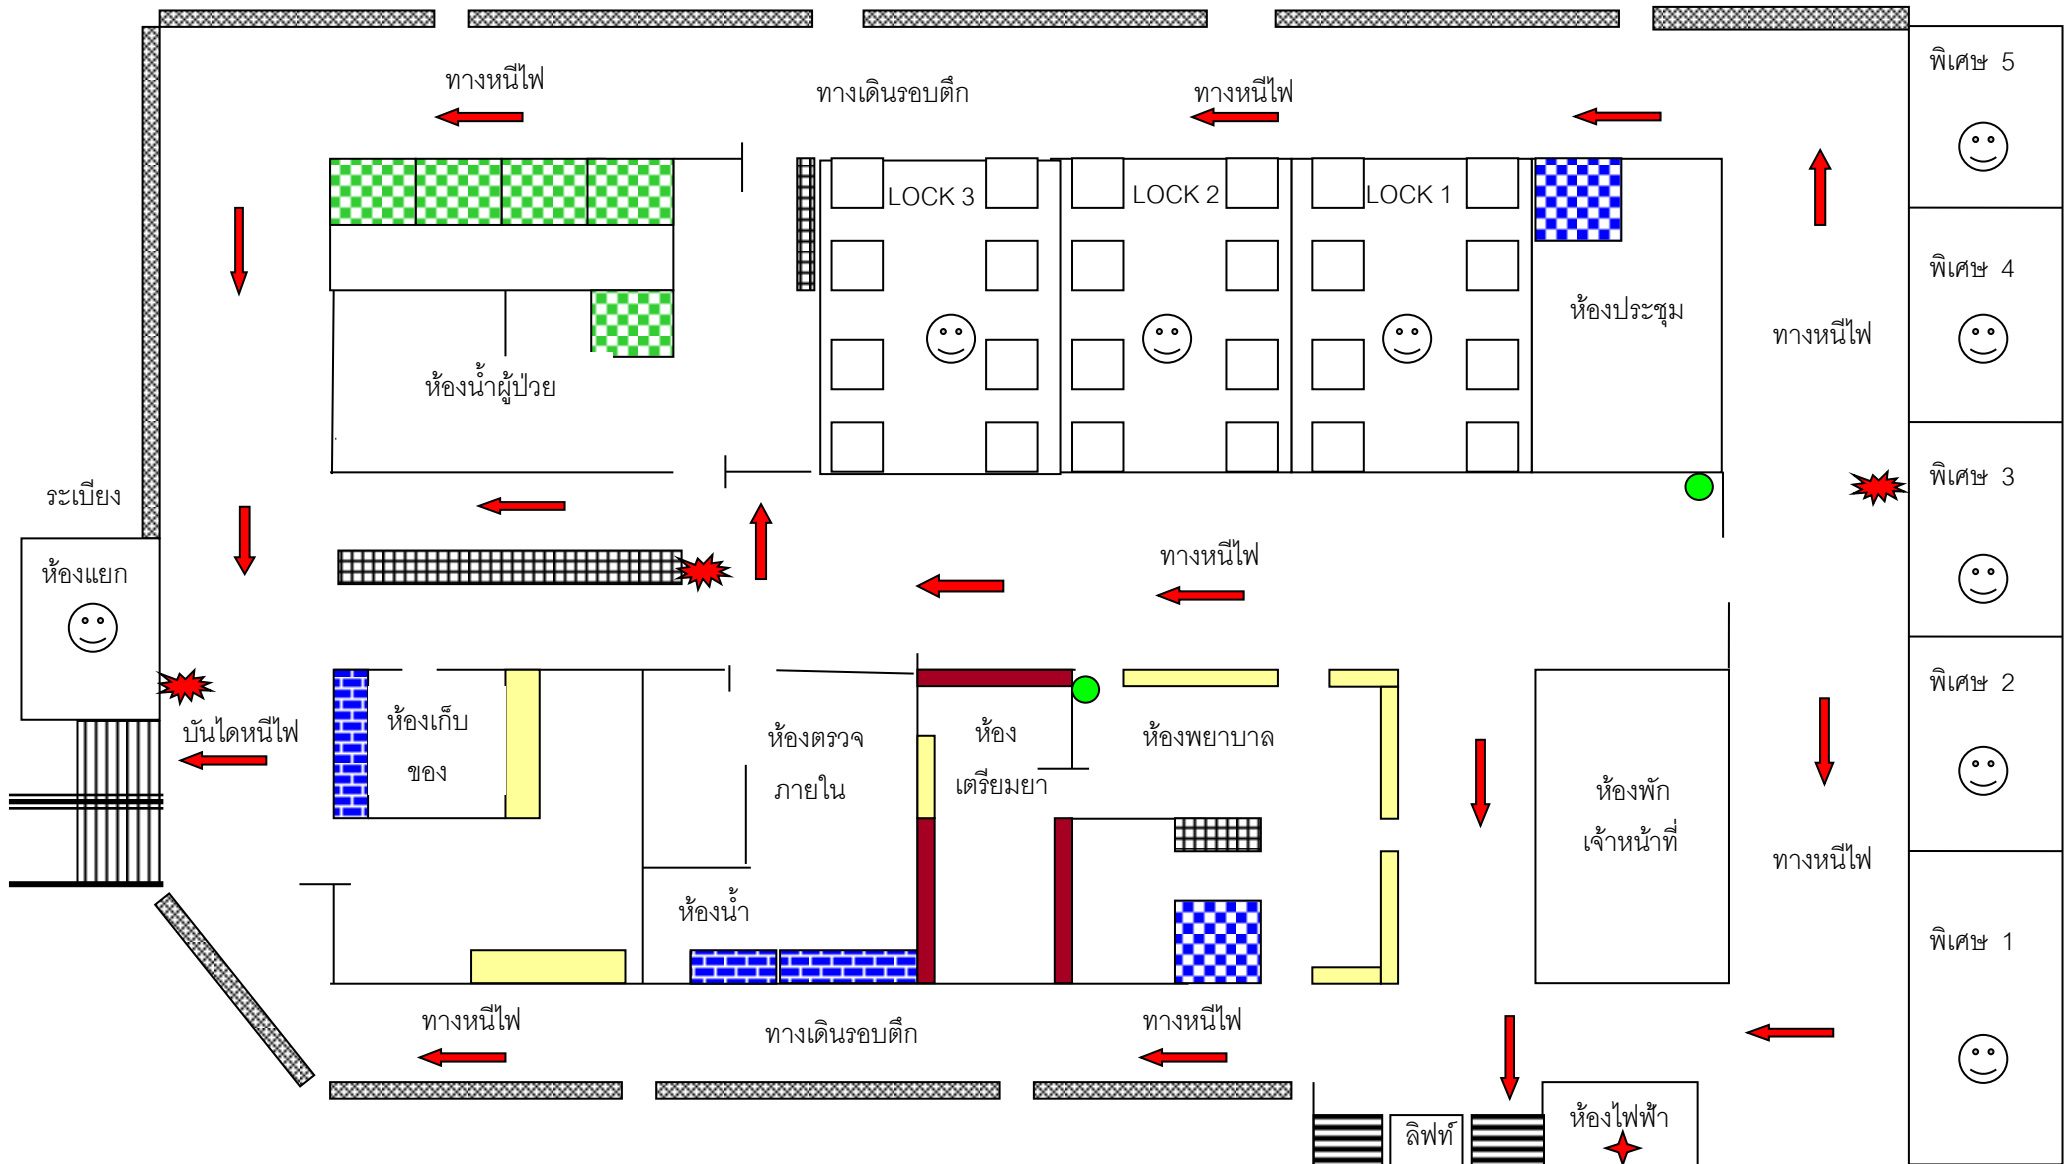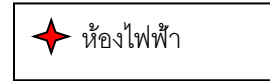

แผนผังเส้นทางหนีไฟหอผู้ป่วยกุมารเวชกรรม

