


มีแผนผัง หรือรายละเอียดข้อมูล การจ่ายไฟฟ้าสำรอง

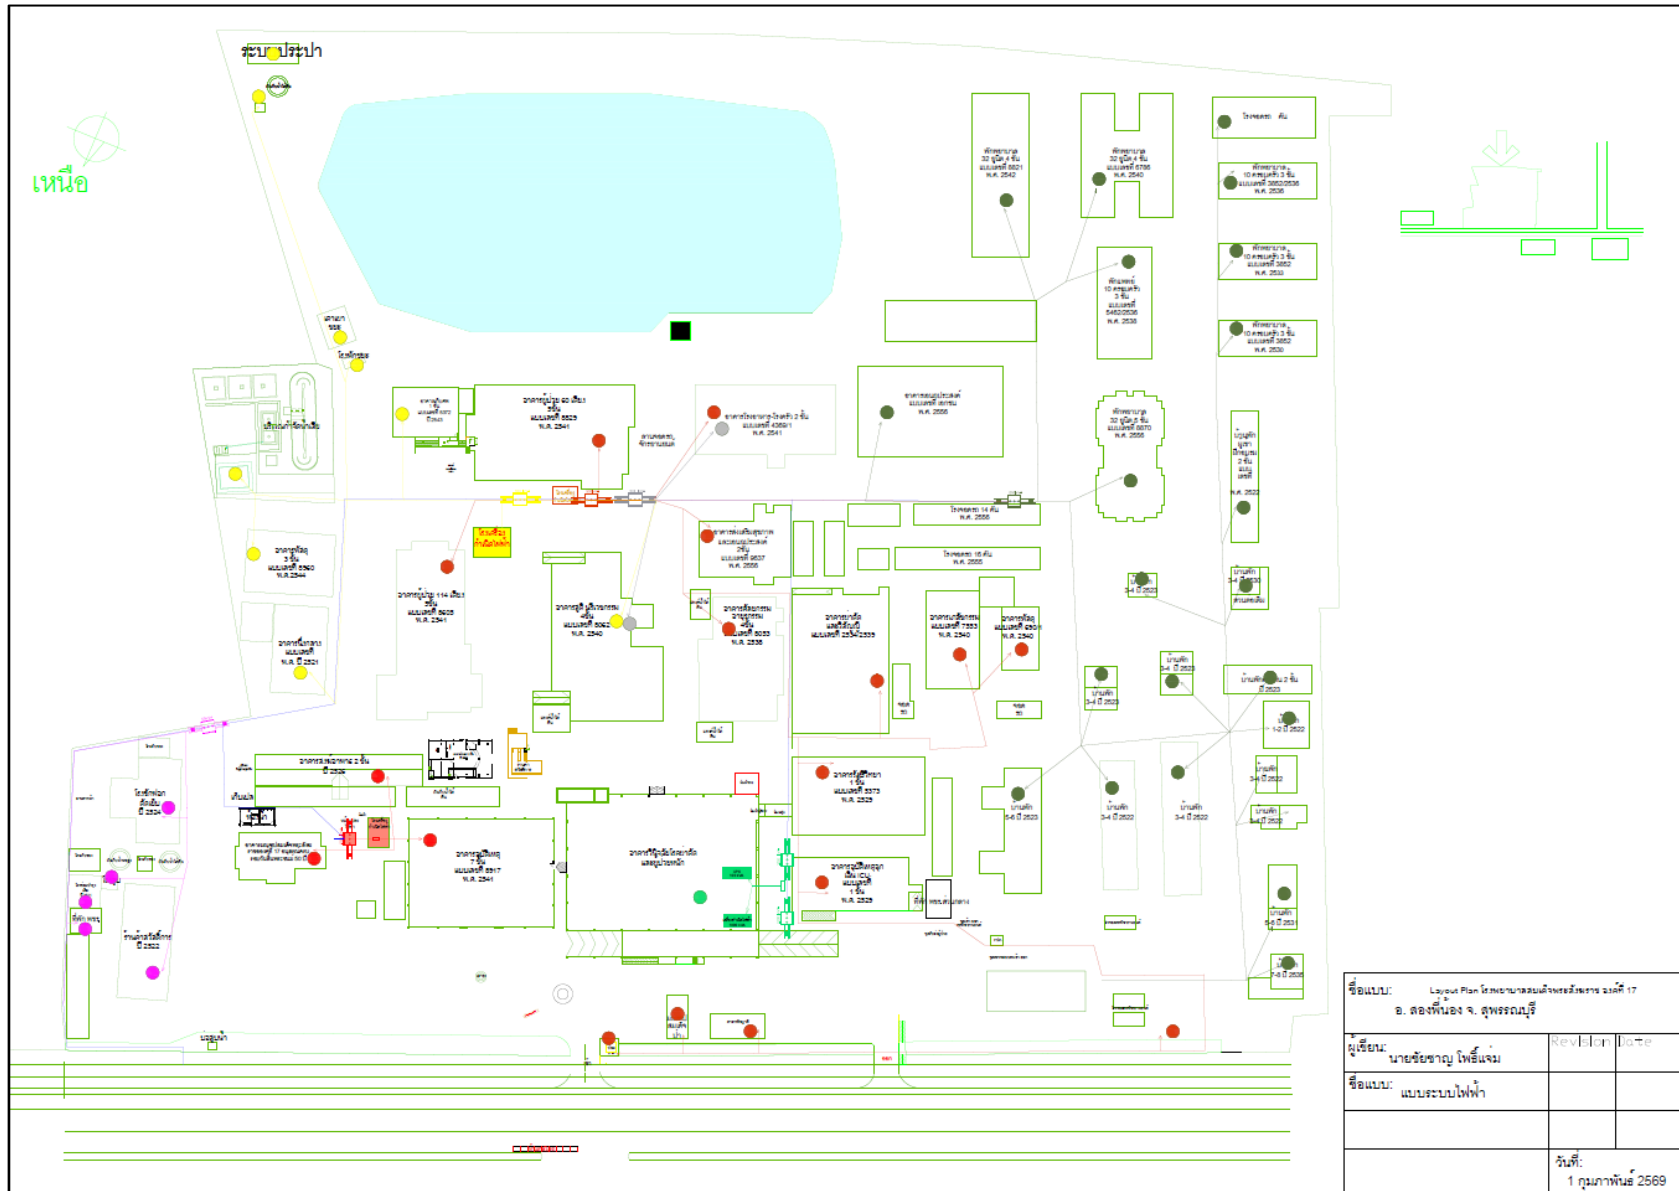

ชื่อแบบ:	Layout Plan ระบบอาคารศูนย์บริการ อาคาร 17	
	อ. ลองพ็อง จ. สุพรรณบุรี	
ผู้เขียน:	นายชัยชาญ โพธิ์แจ่ม	Revision Date
ชื่อแบบ:	แบบระบบไฟฟ้า	
		วันที่:
		1 กุมภาพันธ์ 2569

