
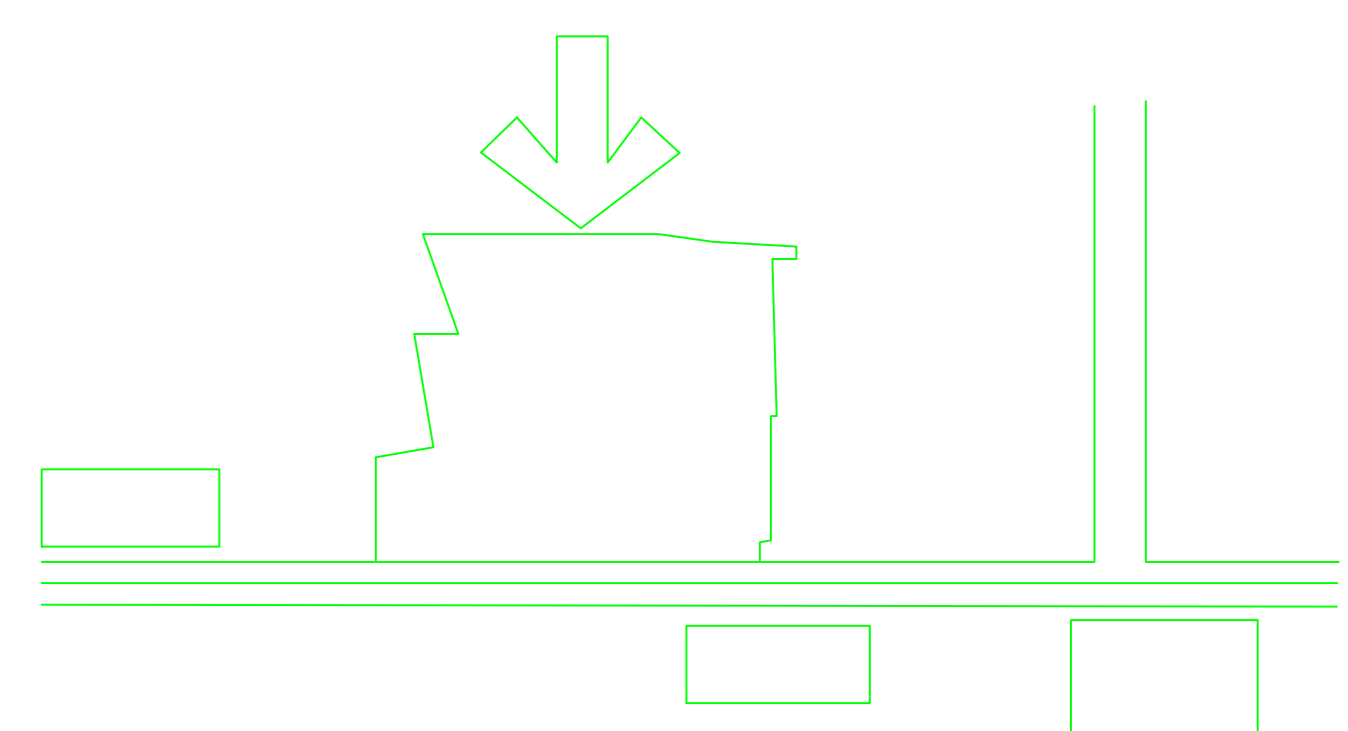


เหนือ

ระบบประปา

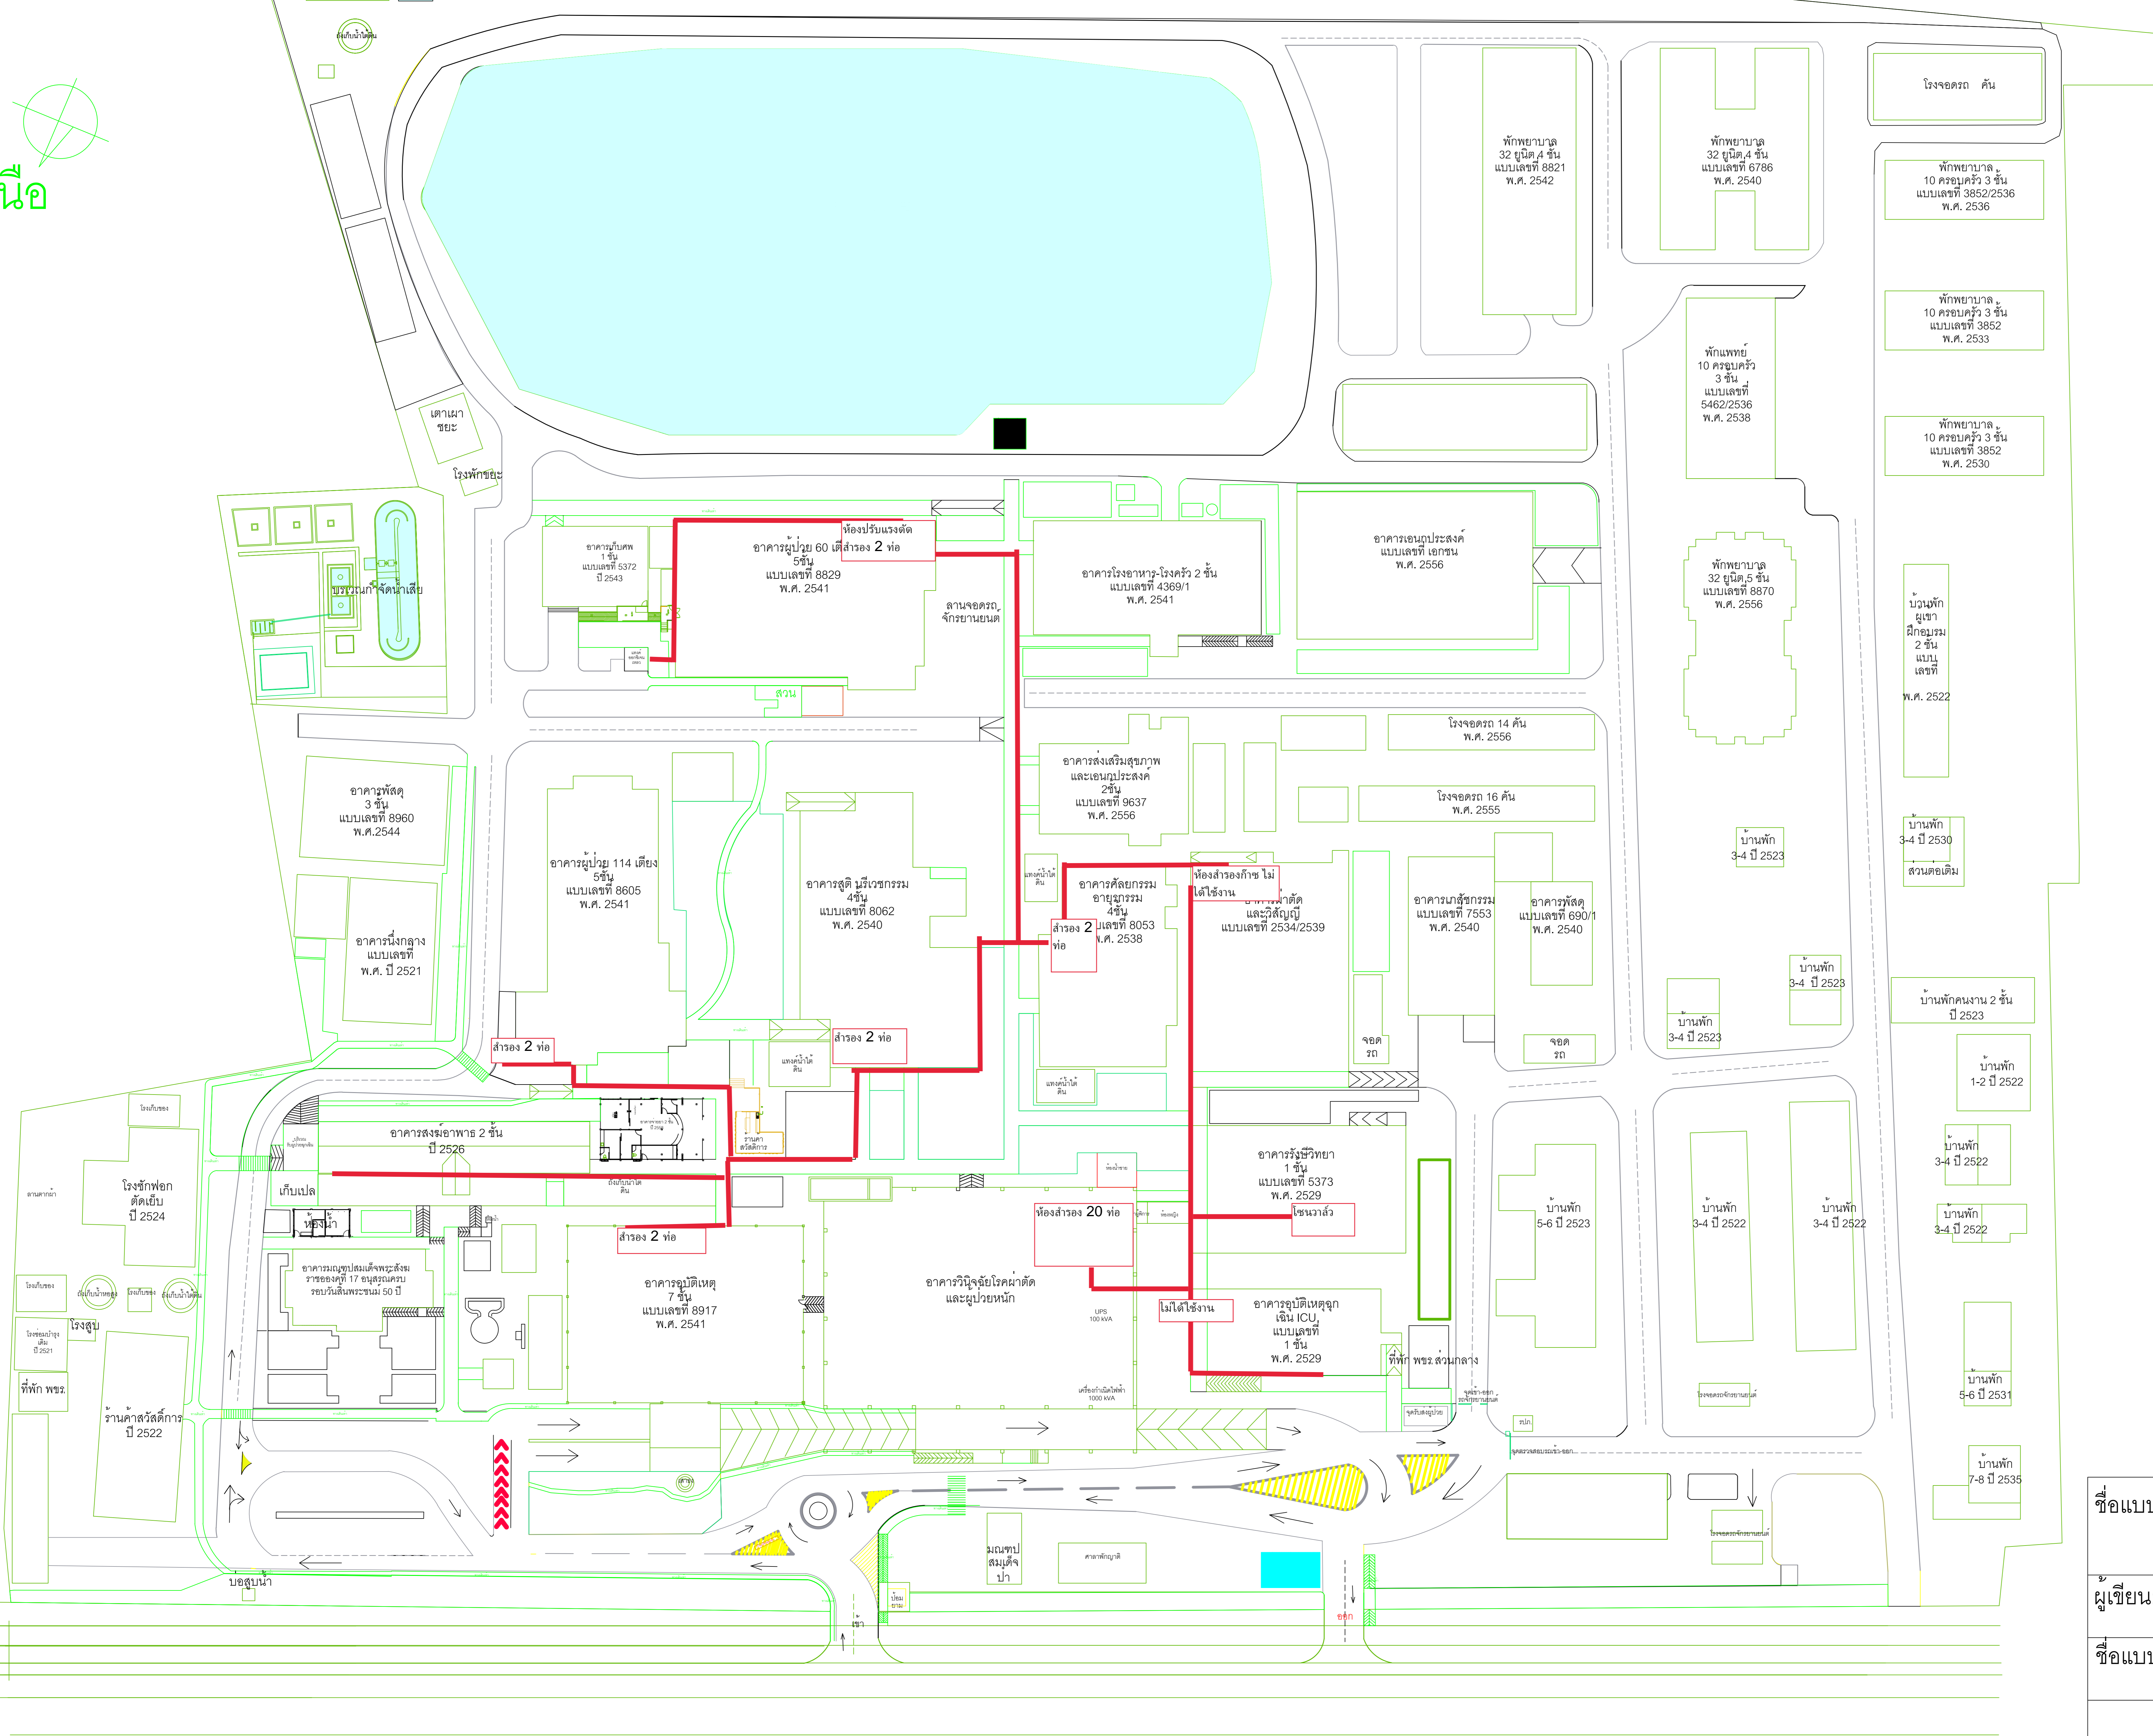

ชื่อแบบ: Layout Plan โรงพยาบาลสมเด็จพระสังฆราช องค์ที่ 17  
อ. สองพี่น้อง จ. สุพรรณบุรี

ผู้เขียน: นายชัยชาญ โพธิ์แจ่ม

Revision Date

ชื่อแบบ: ทางเดินเท้า

วันที่: 1 กุมภาพันธ์ 2569