
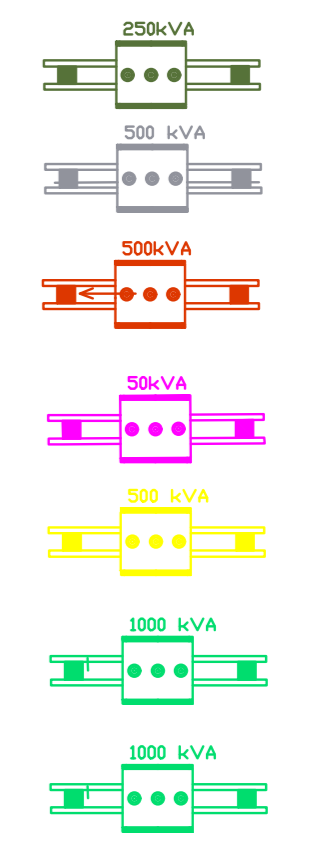
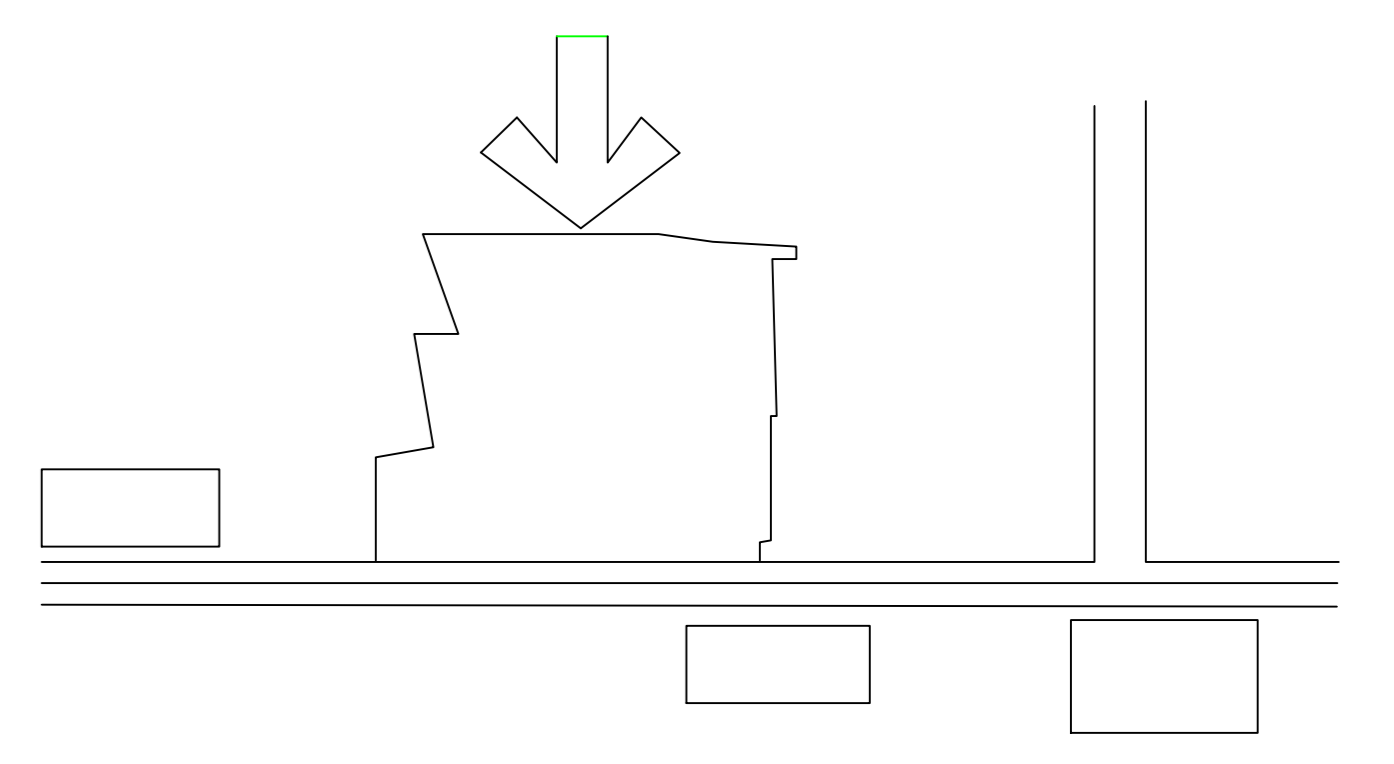


เหนือ

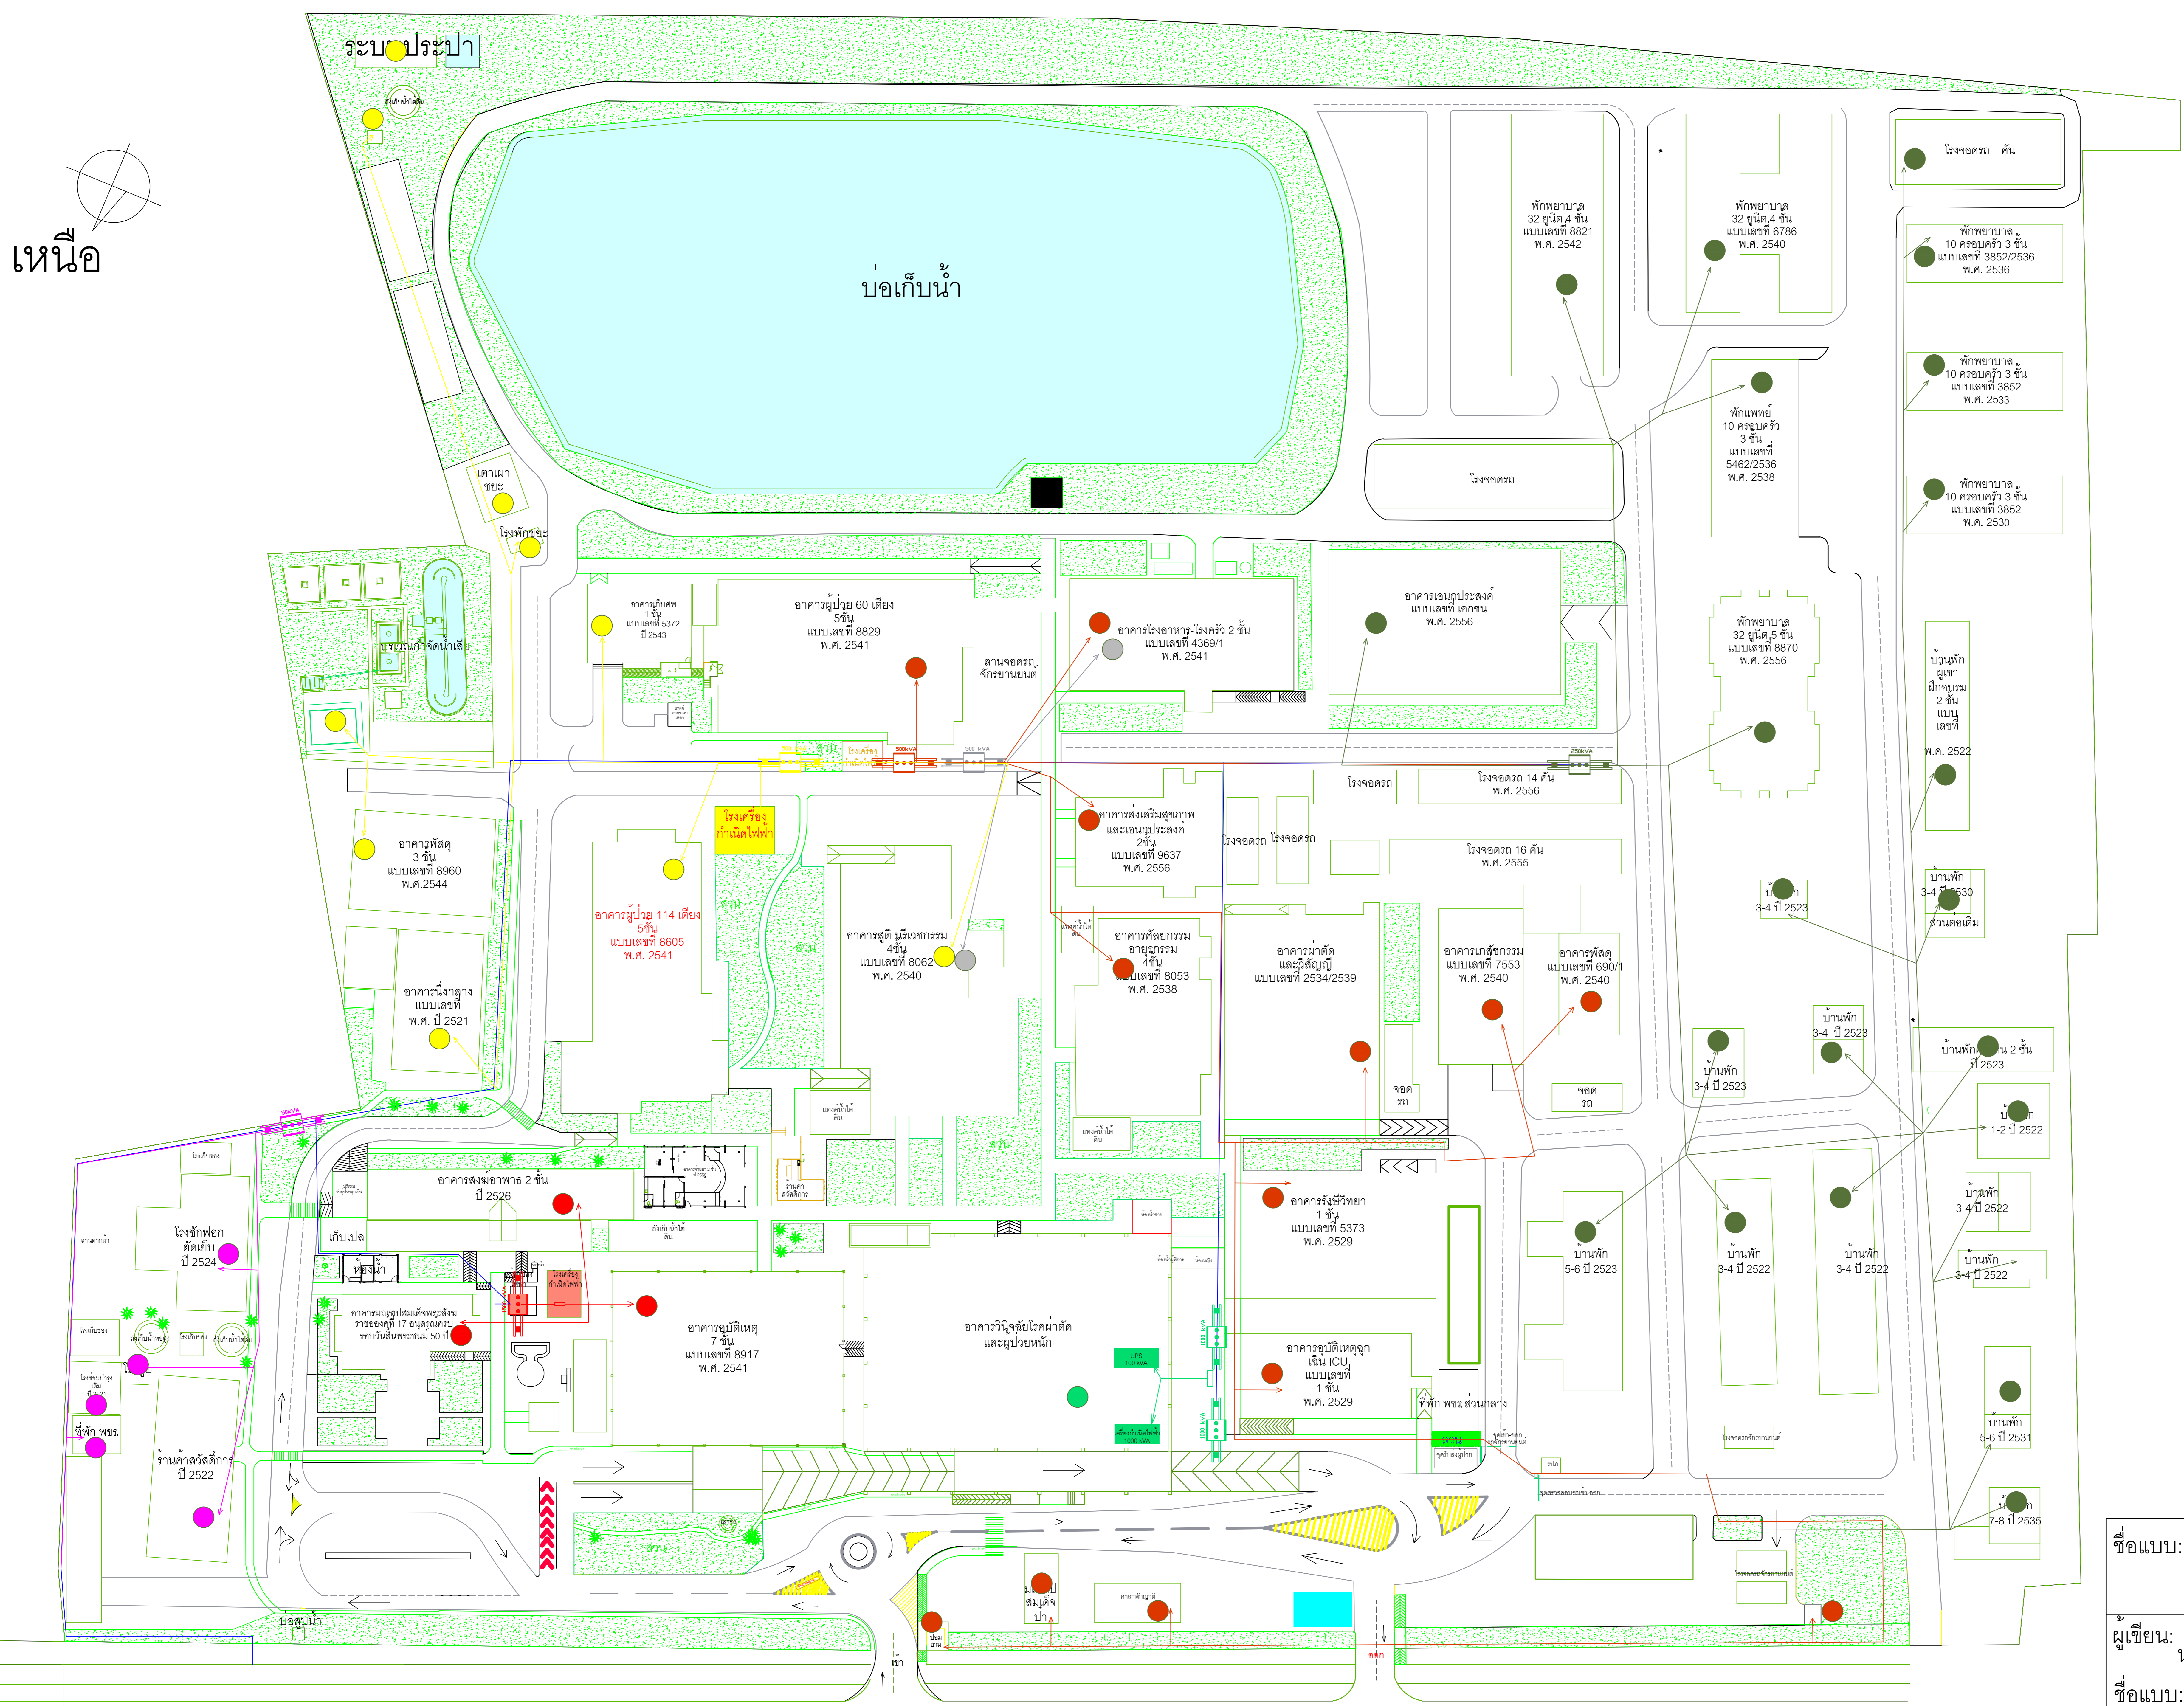

ชื่อแบบ: Layout Plan โรงพยาบาลสมเด็จพระสังฆราช องค์ที่ 17  
อ. สองพี่น้อง จ. สุพรรณบุรี

ผู้เขียน: นายชัยชาญ โพร้แจ่ม

Revision Date

ชื่อแบบ: แบบระบบไฟฟ้า

วันที่:  
1 กุมภาพันธ์ 2569